


Städtebauliches Entwurfskonzept „Erneuerung der Schulstraße“ Stadt Neustadt in Holstein

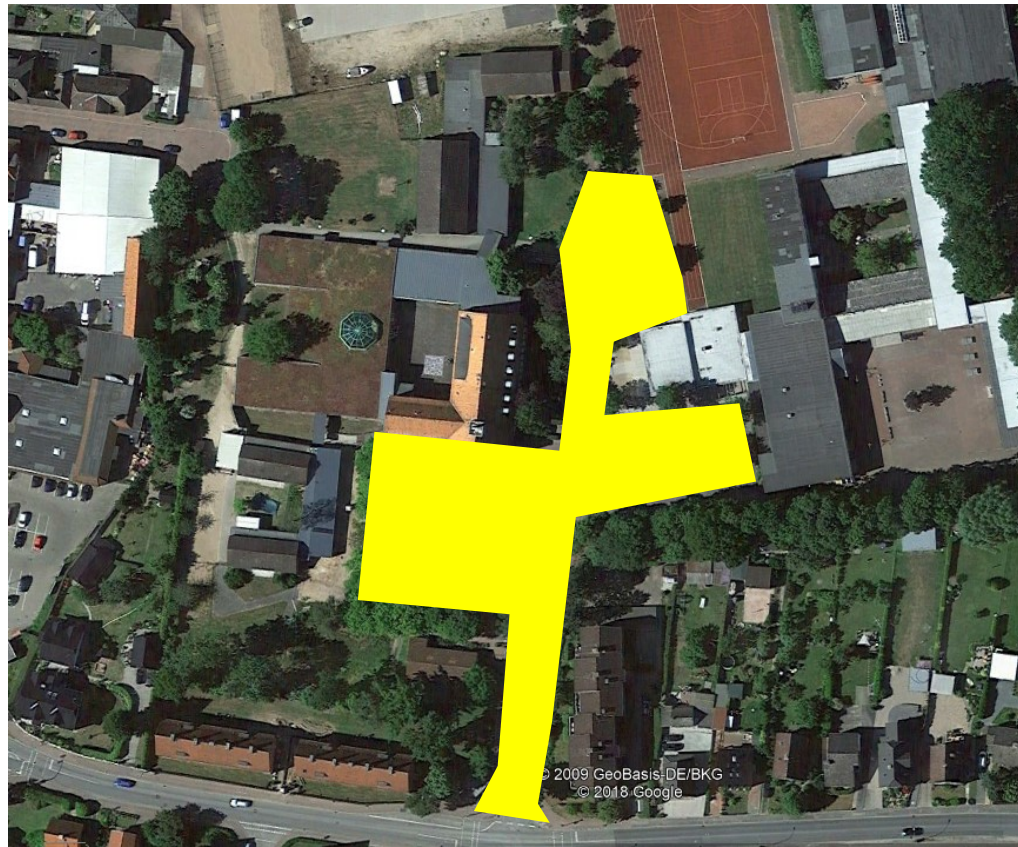


Ausgangslage:

- Beseitigen des städtebaulichen Missstandes
- Verlegung der Verkehrsanlage nach Süden
- Aufrechterhaltung des fußläufigen Verbindungsweges



Bestandslageplan:

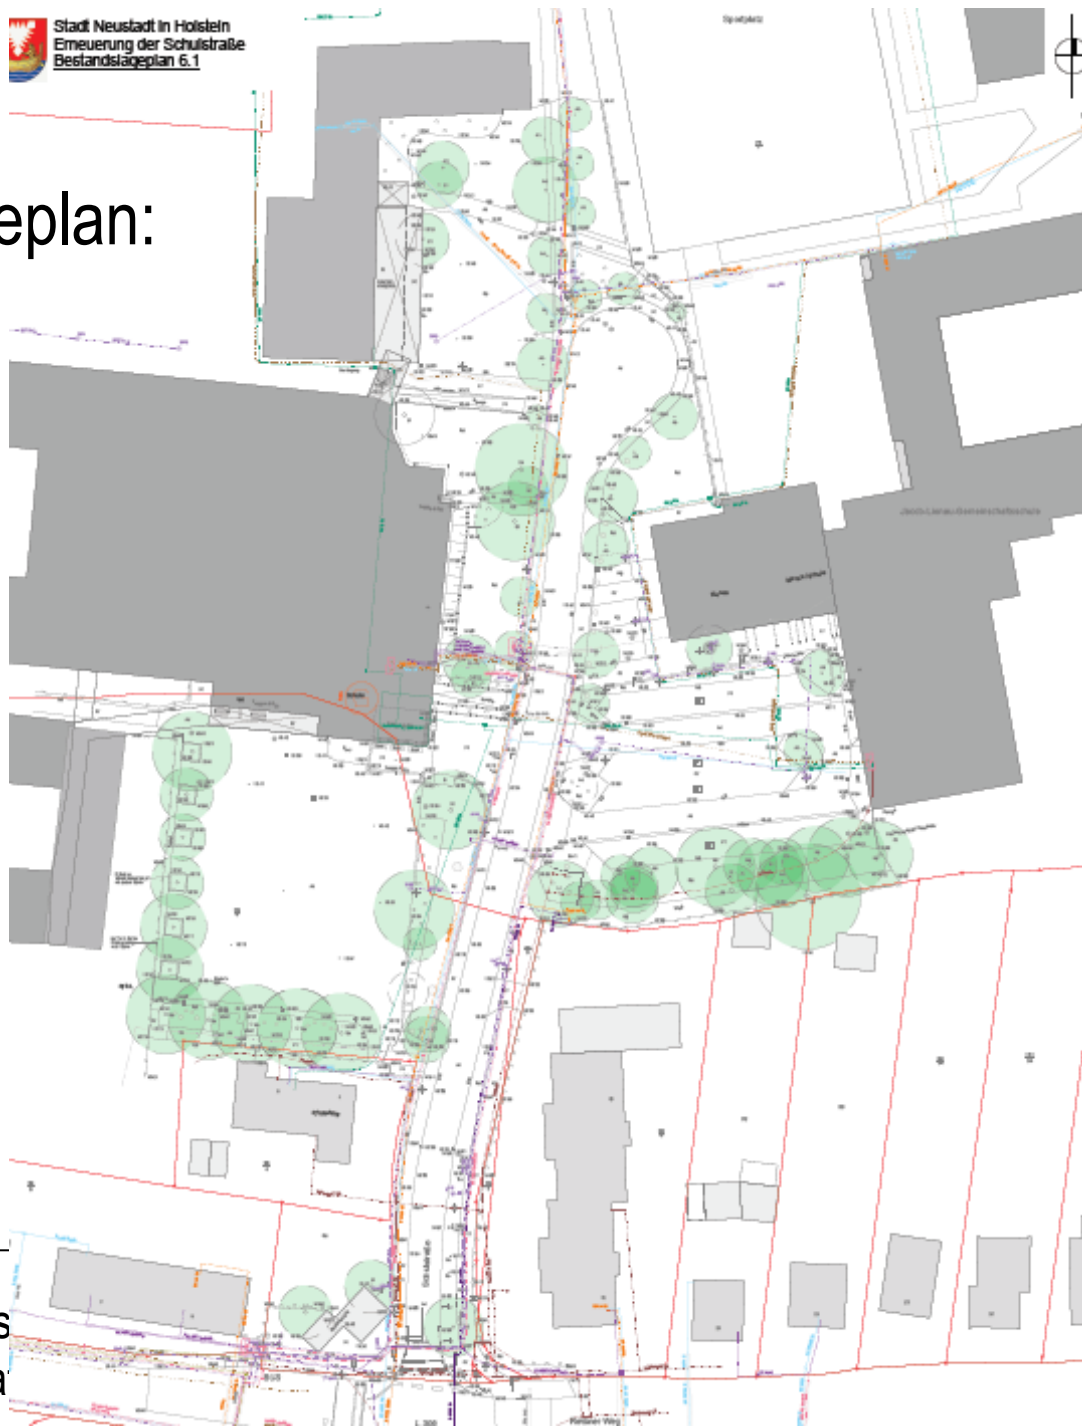

Stadt Neustadt in Holstein
Erneuerung der Schulstraße

plan:

Ansicht Buswartebereich
M = 1:500








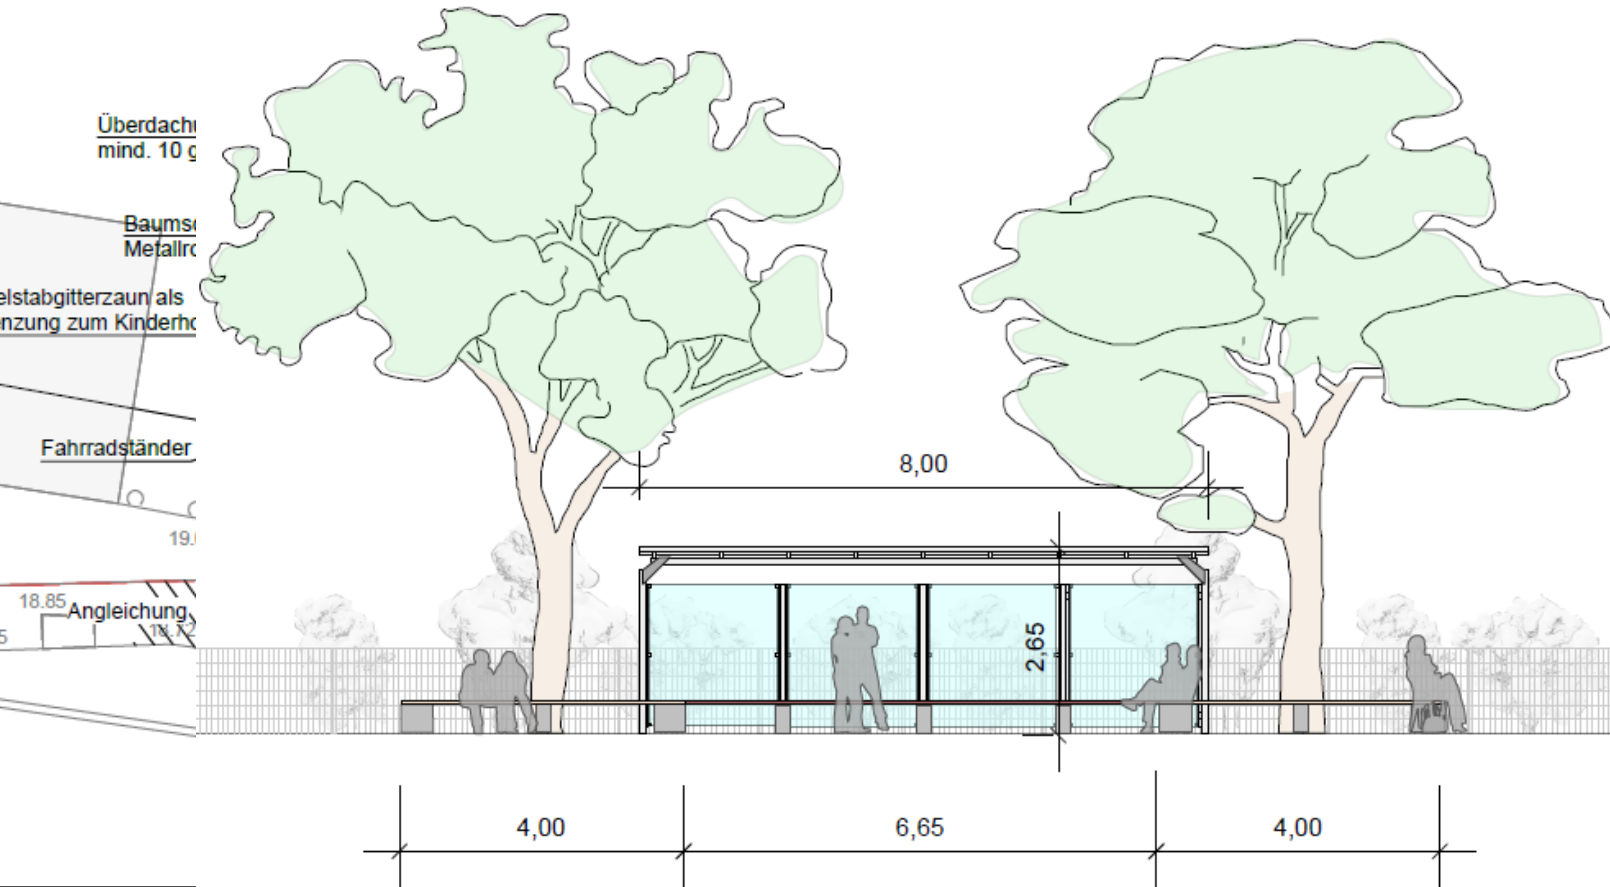



Nordteil: Schulhoffläche und Fußweg



Herstellung eines Fußweges / Unterhaltungsweges mit Beleuchtung



Stadt Neustadt in Holstein – Erneuerung der Schulstraße
– Präsentation des Bauentwurfs – 25.10.2018



Anschluss an den Bestandsfußweg im Norden



Stadt Neustadt in Holstein – Erneuerung der Schulstraße
– Präsentation des Bauentwurfs – 25.10.2018

Gesamt- übersicht des Entwurfs



Weitere Vorgehensweise:

- Antragsstellung Fördermittel (Städtebauförderung)
- Terminabstimmung mit Ver- und Entsorgungsträgern zum Bau der Maßnahme
- Umsetzung der Maßnahme ca. 2020 bei Sicherstellung der Finanzierung



Vielen Dank für die Aufmerksamkeit !

